


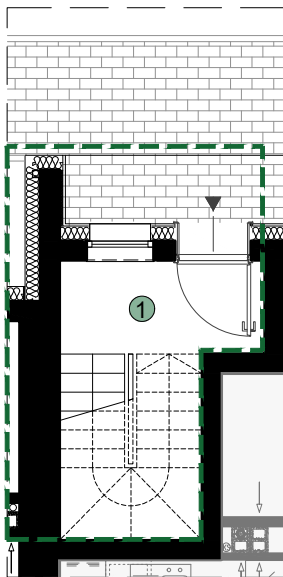

DAGMAS INVEST sp z o.o.
 Chelmońskiego 118
 31-340 Kraków
 tel: +48 602 622 986
 e-mail: biuro@dagmas.com
 www: www.dagmas.com


**BUDYNEK 2
 MIESZKANIE NR 2**

1.	WIATROŁAP 1	7,85 m ²
2.	WIATROŁAP 2	2,28 m ²
3.	PRZEDSIONEK	8,06 m ²
4.	KORYTARZ	3,83 m ²
5.	POKÓJ 1	8,85 m ²
6.	ŁAZIENKA	4,30 m ²
7.	POKÓJ 2	11,84 m ²
8.	POKÓJ DZIENNY	21,16 m ²
		68,17 m²
UKŁAD MIESZKANIA:		południowy
9.	BALKON	ok.5,57 m ²
10.	PODDASZE NIEUŻYTKOWE	ok.33 m ²



1m 2m 3m

SKALA 1:100

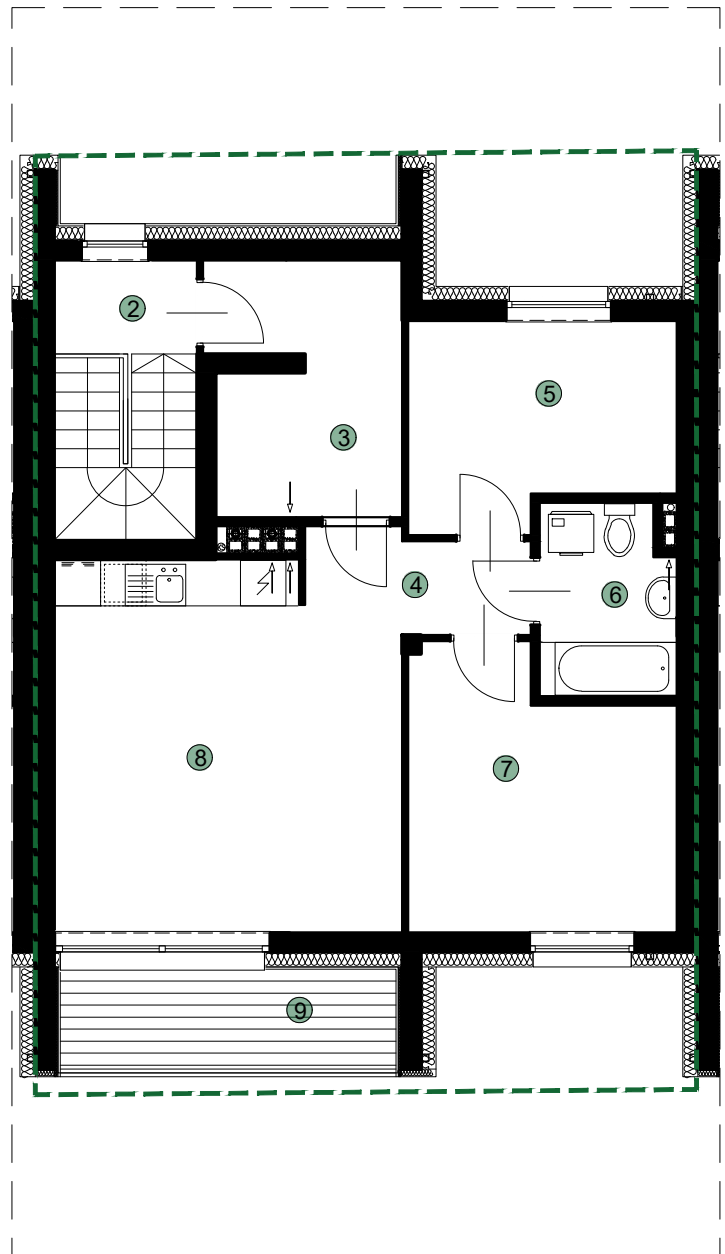

I PIĘTRO

NUMER BUDYNKU

2

NUMER MIESZKANIA

2

POWIERZCHNIA MIESZKANIA

68,17 m²

1

PIĘTRO

- POWIERZCHNIA UŻYTKOWA OBLICZANA WEDŁUG NORMY PN-ISO 9836:1997

- RZUT MIESZKANIA ZOSTAŁ SPORZĄDZONY NA PODSTAWIE PROJEKTU BUDOWLANEGO, ZASTRZEGA SIĘ MOŻLIWOŚĆ ZMIAN W UKŁADZIE MIESZKAŃ I PODANYCH POWIERZCHNIACH, ZGODNIE Z ZAPISAMI UMOWY DEWELOPERSKIEJ.

- ZE WZGLĘDÓW KONSTRUKCYJNYCH, INSTALACYJNYCH I ARCHITEKTONICZNYCH MOGĄ WYSTĄPIĆ ZMIANY W ZAKRESIE PIONÓW I KOMINÓW ORAZ KOREKTY OTWORÓW OKIENNYCH