

OSIEDLE GALILEO

Elbląg ul. Druskiennicka

DOM "ANIA B" - ok. 146 m²






Chelmońskiego 118, 31-340 Kraków

tel: +48 602 622 986

e-mail: biuro@dagmas.com


www: www.dagmas.com

SCHEAMTY LOKALIZACYJNE

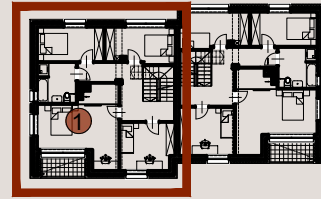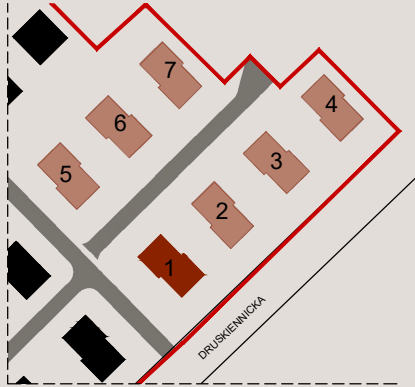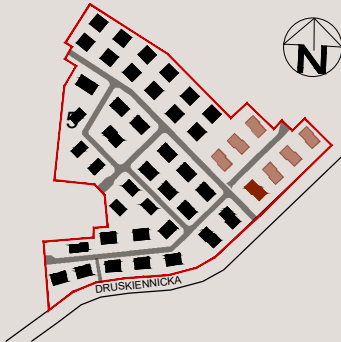


BUDYNEK 1 MIESZKANIE NR 1


1.	WIATROŁĄP	4,65 m ²
2.	KORYTARZ	9,93 m ²
3.	ŁAZIENKA	3,90 m ²
4.	POKÓJ DZIENNY Z ANEKSEM	39,90 m ²
5.	GARAŻ	17,73 m ²
6.	KORYTARZ	11,52 m ²
7.	POKÓJ 1	10,93 m ²
8.	POKÓJ 2	18,06 m ²
9.	GARDEROBA	2,81 m ²
10.	ŁAZIENKA 2	6,58 m ²
11.	POKÓJ 3	9,69 m ²
12.	POKÓJ 4	10,45 m ²
	LOGGIA	3,60 m ²
	PODDASZE	48,74 m ²
RAZEM		146,16 m²
DZIAŁKA		ok 470 m²

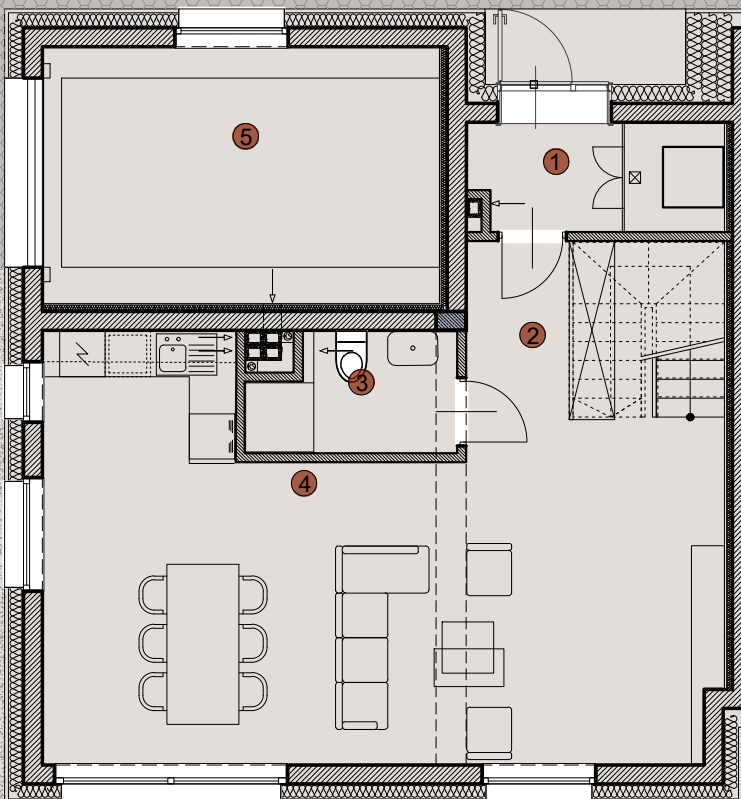

PARTER

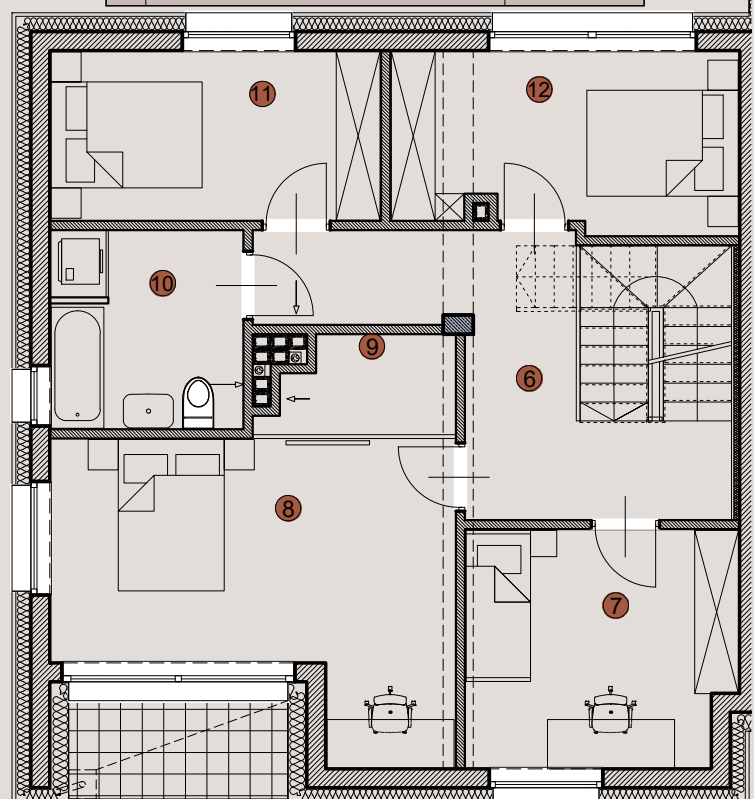

PIĘTRO SKALA 1:100

 

- POWIERZCHNIA UŻYTKOWA OBLICZANA WEDŁUG NORMY PN-ISO 9836:1997

- RZUT MIESZKANIA ZOSTAŁ SPORZĄDZONY NA PODSTAWIE PROJEKTU BUDOWLANEGO, ZASTRZEGA SIĘ MOŻLIWOŚĆ ZMIAN W UKŁADZIE MIESZKAŃ I PODANYCH POWIERZCHNIACH, ZGODNIE Z ZAPISAMI UMOWY DEWELOPERSKIEJ.

- ZE WZGLĘDÓW KONSTRUKCYJNYCH, INSTALACYJNYCH I ARCHITEKTONICZNYCH MOGĄ WYSTĄPIĆ ZMIANY W ZAKRESIE PIONÓW I KOMINÓW ORAZ KOREKTY OTWORÓW OKIENNYCH

- WIZUALIZACJA POKAZUJE PRZYKŁADOWĄ KOLORYSTYKĘ

UWAGA: KARTA INFORMACYJNA, NIE STANOWI OFERTY W ROZUMIENIU USTAWY DEWELOPERSKIEJ

KAROLINA CZEKAJ
PROJEKT

karolinaczekaj.pl